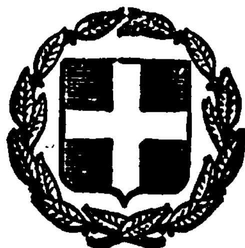


ΕΦΗΜΕΡΙΣ ΤΗΣ ΚΥΒΕΡΝΗΣΕΩΣ
ΤΗΣ ΕΛΛΗΝΙΚΗΣ ΔΗΜΟΚΡΑΤΙΑΣ

ΑΘΗΝΑ 20 ΣΕΠΤΕΜΒΡΙΟΥ 1983 | ΤΕΥΧΟΣ ΤΕΤΑΡΤΟ | ΑΡΙΘΜΟΣ ΦΥΛΛΟΥ 429

ΠΕΡΙΕΧΟΜΕΝΑ

ΑΠΑΛΛΟΤΡΙΩΣΕΙΣ
ΑΠΟΦΑΣΕΙΣ

ΑΠΑΛΛΟΤΡΙΩΣΕΙΣ
ΑΠΟΦΑΣΕΙΣ

Αριθ. 14232 (1)

Αναγκαστική απαλλοτρίωση ακινήτου για τη δημιουργία κοινοτικής πλατείας, υπέρ της κοινότητος Μάκρης και με δαπάνη αυτής.

Ο ΝΟΜΑΡΧΗΣ ΑΡΚΑΔΙΑΣ

Έχοντας υπόψη:

1. Τις διατάξεις των άρθρων 202 και 203 του Νόμου 1065/1980, περί κυρώσεως του ΔΚΚ σε συνδυασμό με τις διατάξεις του Ν.Δ. 532/70, περί συμπληρώσεως των διατάξεων περί διοικητικής αποκεντρώσεως και του άρθρου μόνου του Β.Δ. 703/70 σύμφωνα με τις οποίες ο Νομάρχης είναι αρμόδιος για την έγκριση πράξεων απαλλοτριώσεων αδιακρίτως αξίας.

2. Τις διατάξεις του άρθρου 1 του Ν.Δ. 797/71 σε συνδυασμό με τις όμοιες του Β.Δ. 139/71, περί αρμοδιότητας των Νομαρχών προς κήρυξη αναγκαστικών απαλλοτριώσεων.

3. Την 6/1983 απόφαση του Κ.Σ. Μάκρης, περί αναγκαστικής απαλλοτριώσεως ακινήτου που βρίσκεται στα διοικητικά όρια της κοινότητας Μάκρης και πάνω στο οποίο προβάλλουν δικαιώματα οι κληρονόμοι του Κων/νου Γεωργοπούλου, συνολικής εκτάσεως 575,60 μ² το οποίο περιέχει δέκα επτά (17) μυγδαλιές, διαμέτρου από 0.50 έως 1,10 μ., δύο (2) συκιές διαμέτρου από 0,50 μέχρι 1,00 μ και δύο (2) καρυδιές, διαμέτρου από 0,50 έως 1,00 μ.

4. Την από 3.2.1983 προσφυγή των κληρονόμων του Κ. Γεωργόπουλου, με την οποία επιδιώκεται η ακύρωση της ανωτέρω αποφάσεως του Κ.Σ. Μάκρης ισχυριζομένων των προσφυγόντων ότι 1) υπάρχει πλέον κατάλληλος χώρος που είναι κοινοτικός και ευρίσκεται μπροστά στο παλαιό δημοτικό Σχολείο, που θα μεταφερθεί το κοινοτικό κατάστημα και ο οποίος χώρος είναι εκτάσεως περίπου 8.000 μ².

2. Υπάρχει και άλλος κατάλληλος χώρος στην περιοχή στα πίσω αλώνια προς το σιδηροδρομικό σταθμό και ο οποίος χώρος είναι εκτάσεως 8.000 μ² και

3) Θεωρούν ότι με την απαλλοτρίωση αυτή θα δημιουργηθεί μία πολύ μεγάλη πλατεία ενώ οι ανάγκες του χωριού θα μπορούσαν να εξυπηρετηθούν με κατασκευή πλατείας μικρότερης εκτάσεως.

4) Ολόκληρο το σχετικό φάκελλο.

Σκεφθέντες:

Επειδή σύμφωνα με τις διατάξεις του άρθρου 114 του Ν. 1065/1980 κατά των αποφάσεων του ΚΣ επιτρέπεται σε οιονδήποτε έχει έννομο συμφέρον να προσφύγει στο Νομάρχη και να προσβάλει τις πράξεις των δημοτικών ή κοινοτικών συμβουλίων για παράβαση νόμου, μέσα σε πέντε ημέρες αφότου οι πράξεις αυτές δημοσιεύτηκαν.

Επειδή με την ανωτέρω προσφυγή επιδιώκεται η ακύρωση της 5/1983 αποφάσεως του ΚΣ Μάκρης για τους λόγους που διαλαμβάνονται σ' αυτή.

Επειδή ο ισχυρισμός των προσφευγόντων ότι η πλατεία μπορεί να γίνει σε άλλα σημεία δεν είναι ισχυρός αφού από την 290/13.5.83 αναφορά του Προέδρου της Κοινότητας

Μάκρης προκύπτει ότι (1) στο χώρο στα πίσω αλώνια δεν είναι δυνατόν να διαμορφωθεί πλατεία, γιατί βρίσκεται στην άκρη του χωριού, δεν έχει δρόμο κατάλληλο για κυκλοφορία των αστικών λεωφορείων και η διαπλάτυνση του δρόμου είναι αδύνατη, γιατί υπάρχουν κατοικίες και από τις δύο πλευρές του δρόμου, και (2) στο χώρο μπροστά στο παλαιό δημοτικό σχολείο, δεν είναι δυνατόν να γίνει πλατεία, γιατί βρίσκεται στην άκρη του χωριού και δεν εξυπηρετεί τους κατοίκους και την αστική συγκοινωνία.

Επειδή ο άλλος ισχυρισμός των προσφευγόντων ότι δεν είναι αναγκαίος όλος ο χώρος για τη δημιουργία πλατείας δεν είναι ισχυρός γιατί από την 7.4.73 αναφορά της ΤΥΔΚ προκύπτει ότι αφενός μεν ο χώρος, που απαλλοτριώνεται, προσφέρεται για τη δημιουργία κοινοτικής πλατείας, αφετέρου η έκταση των 575,60 τ.μ. που απαλλοτριώνεται φαίνεται μεν μεγάλη για τη δημιουργία κοινοτικής πλατείας πλην όμως η πλατεία αυτή θα διαμορφωθεί με μορφή κόμβου κυκλοφοριακού οπότε δεν είναι περιττή.

Επειδή εξάλλου ο παρακείμενος ιδιοκτήτης Ιωάννης Δημόπουλος προσφέρει χωρίς αμοιβή μέρος της ιδιοκτησίας του για τη δημιουργία της κοινοτικής πλατείας σύμφωνα με το από 31 Μάρτη 1983 συμφωνητικό με τον πρόεδρο της κοινότητας αποφασίζουμε:

Απορρίπτουμε την υπό κρίση προσφυγή, για τους ανωτέρω διαλαμβανομένους λόγους και επικυρώνουμε την 6/1983 απόφαση του ΚΣ Μάκρης περί κηρύξεως αναγκαστικής απαλλοτριώσεως ακινήτου που βρίσκεται στην περιφέρεια της κοινότητας Μάκρης και επί της οποίας προβάλλουν δικαιώματα κυριότητας οι κληρονόμοι του Κων/νου Γεωργόπουλου για 575,60 $μ^2$ που περιέχει (17) μυγδαλιές, διαμέτρου από 0,50 έως 1,10 μ., δύο (2) συκιές διαμέτρου από 0,50 μέχρι 1,00 μ. και δύο (2) καρυδιές διαμέτρου από 0,50 έως 1.00 μ., όπως τα στοιχεία αυτά καταγράφονται στον οικείο κτηματολογικό πίνακα, για την κατασκευή κοινοτικῆς πλατείας.

Η απαλλοτρίωση αυτή κηρύσσεται υπὲρ της κοινότητας Μάκρης, και με δαπάνη αυτής.

Η αποζημίωση θα καταβληθεί σύμφωνα με τις διατάξεις του Π.Δ. 797/71 περί αναγκαστικών απαλλοτριώσεων, χωρίς να αποκλείεται και ο καθορισμός με συμβιβασμό.

Η απόφαση αυτή να δημοσιευθεί στην Εφημερίδα της Κυβερνήσεως.

Τρίπολη, 8 Ιουλίου 1983

Ο Νομάρχης
ΘΩΜΑΣ ΜΕΤΑΞΑΣ

Αριθ. Ζα/1799 (2)

Κήρυξη ὡς ἀναδασωτέας ἐκτάσεως 37,5 στρεμμάτων στὴ θέση Μογδολὸς τῆς Κοινότητας Ζήριας τοῦ Νομοῦ Ἀχαΐας.

Ο ΝΟΜΑΡΧΗΣ ΑΧΑΙΑΣ

Ἔχοντας ὑπόψη :

1. Τὸ ἄρθρ. 117 παρ. 3 τοῦ Συντάγματος

2. Τὶς περὶ διοικητικῆς ἀποκεντρώσεως διατάξεις.

3. Τὶς διατάξεις τοῦ Ν. 998/1979 «περὶ προστασίας τῶν δασῶν καὶ τῶν δασικῶν ἐν γένει ἐκτάσεων τῆς Χώρας» καὶ συγκεκριμένα : α) τοῦ ἄρθρου 41 παρ. 1, β) τοῦ ἄρθρου 38 παρ. 1.

4. Τὶς δ/γὲς τοῦ Ὑπουργείου Γεωργίας : α) 160417/1180/8.7.80, β) 182447/3049/24.9.80, γ) Τὴν μὲ ἀριθ. 14058/30.6.78 ἀπόφαση τοῦ Νομάρχη Ἀχαΐας «περὶ παροχῆς ἐξουσιοδοτήσεως στοὺς προϊσταμένους τῶν Ὑπηρεσιῶν νὰ ὑπογράφουν μὲ ἐντολὴ Νομάρχου».

5. Τὴν 5654/27.9.82 πρόταση τοῦ Δασαρχείου Πατρῶν «περὶ κηρύξεως ἀναδασωτέας τῆς ἀναφερομένης στὸ θέμα ἐκτάσεως», ἀποφασίζουμε :

Κηρύσσουμε ἀναδασωτέα, μὲ σκοπὸ τὴν ἐπανίδρυση, τῆς καταστραφείσης δασικῆς βλαστήσεως συνεπεία πυρκαγιάς, μὲ φυσικὴ ἀναγέννηση τὴν δημόσια δασικὴ ἔκταση (37,5) τριάντα ἑπτὰ καὶ μισὸ στρεμμάτων ποὺ βρίσκεται στὴ θέση Μογδολὸς τῆς Κοινότητας Ζήριας, ὅπως φαίνεται στὸ συνημμένο διάγραμμα, τὸ ὁποῖο ἀποτελεῖ ἀναπόσπαστο μέρος τῆς ἀποφάσεως αὐτῆς καὶ συνορεύει :

Ἀνατολικά : Μὲ ρεῦμα Μογδολὸς καὶ δημόσιο πευκοδάσος

Δυτικά : Μὲ δημόσιο πευκοδάσος


Βόρεια : Μὲ παλαιὰ Ἐθνικὴ ὁδὸ Πατρῶν-Κορίνθου

Νότια : Μὲ δημόσιο πευκοδάσος.

Ἡ ἀπόφαση αὐτὴ νὰ δημοσιευθεῖ στὴν Ἐφημερίδα τῆς Κυβερνήσεως.

Πάτρα 12 Ὀκτωβρίου 1982

Μὲ ἐντολὴ Νομάρχη
Ὁ Δ/ντὴς Δασῶν
ΗΛΙΑΣ ΚΟΛΟΒΙΝΟΣ

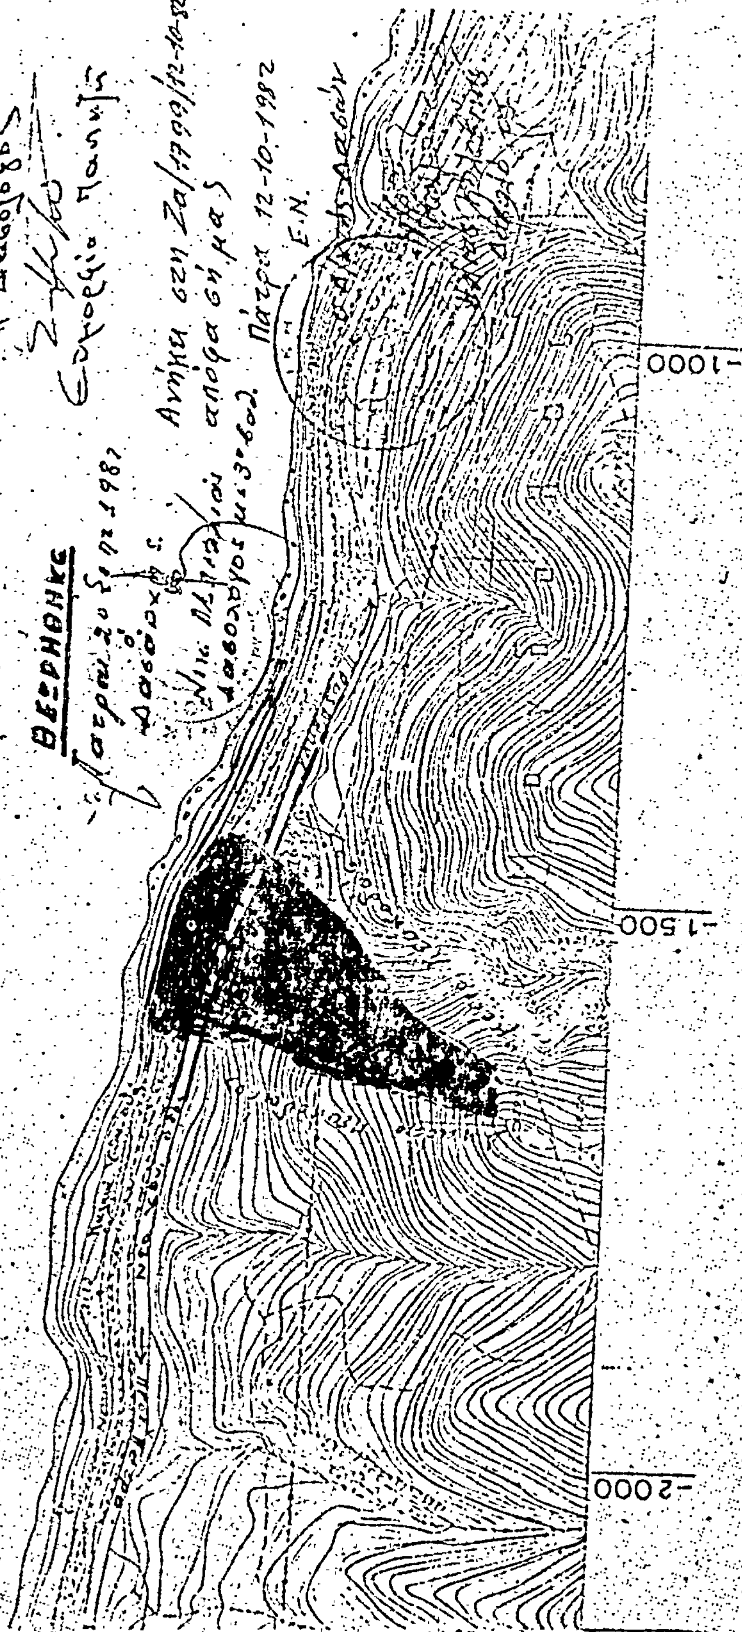
ΑΠΟΣΠΑΣΜΑ
ΥΠΟΜΝΗΜΑ
ΘΕΩΡΗΘΗΚΕ
Πάτρα 12-10-1982
-1000
-1500
-2000

Αριθ. Ζα/1801 (3)

Κήρυξη ὡς ἀναδασωτέας ἐκτάσεως 30 στρεμμάτων, στὴ θέση Βρυσούλες-Σκάλα τῆς Κοινότητας Θεριανοῦ τοῦ Νομοῦ Ἀχαΐας.

Ο ΝΟΜΑΡΧΗΣ ΑΧΑΙΑΣ

Ἔχοντας ὑπόψη :

1. Τὸ ἄρθρο 117 παρ. 3 τοῦ Συντ/τος

2. Τὶς περὶ διοικητικῆς ἀποκεντρώσεως διατάξεις.

3. Τὶς διατάξεις τοῦ Ν. 998/1979 «περὶ προστασίας τῶν δασῶν καὶ τῶν δασικῶν ἐν γένει ἐκτάσεων τῆς Χώρας» καὶ συγκεκριμένα : α) τοῦ ἄρθρου 41 παρ. 1, β) τοῦ ἄρθρου 38 παρ. 1.

4. Τὶς δ/γὲς τοῦ Ὑπουργείου Γεωργίας: α) 160417/1180/8.7.80, β) 182447/3049/24.9.80. γ) Τὴν μὲ ἀριθ. 14058/30.6.1978 ἀπόφαση τοῦ Νομάρχη Ἀχαΐας «περὶ παροχῆς ἐξουσιοδοτήσεως στοὺς προϊσταμένους τῶν Ὑπηρεσιῶν νὰ ὑπογράφουν ἐντολὴ Νομάρχου.

5. Τὴν 5668/28.9.82 πρόταση τοῦ Δασαρχείου Πατρῶν, περὶ κηρύξεως ἀναδασωτέας τῆς ἀναφερομένης στὸ θέμα ἐκτάσεως, ἀποφασίζουμε :

Κηρύσσουμε ἀναδασωτέα, μὲ σκοπὸ τὴν ἐπανίδρυση, τῆς καταστραφείσης δασικῆς βλαστήσεως συνεπεία πυρκαγιᾶς μὲ φυσικὴ ἀναγέννηση τὴ δημόσια δασικὴ ἔκταση (30) τριάντα στρεμμάτων ποὺ βρίσκεται στὴ θέση Βρυσούλες, Σκάλα τῆς Κοινότητας Θεριανοῦ καὶ προσδιορίζεται ἀπὸ τὰ στοιχεῖα Α,Β,Γ,Δ,Α, ὅπως φαίνονται στὸ συνημμένο διάγραμμα, τὸ ὁποῖο ἀποτελεῖ ἀναπόσπαστο μέρος τῆς ἀποφάσεως αὐτῆς καὶ ἔχει ὅρια :

Ἀνατολικά : Δημόσια δασικὴ ἔκταση καὶ πέρα ἀγροὶ Σωτ. Σκούρα, Βασιλ. Κανελλοπούλου καὶ Χαραλ. Παναγόπουλου.

Δυτικά : Δημόσια δασικὴ ἔκταση καὶ ἀγροὶ Χαρ. - Παναγ. καὶ Χαραλ. Χριστοδουλόπουλου

Βόρεια : Ἀγροὶ Χαραλ. Χριστοδουλόπουλου καὶ Νικ. Γκουντάνη


Νότια : Δημόσια δασικὴ ἔκταση καὶ πέρα ἀγρὸς Βασ. Κανελλόπουλου.

Ἡ ἀπόφαση αὐτὴ νὰ δημοσιευθεῖ στὴν Ἐφημερίδα τῆς Κυβερνήσεως.

Πάτρα 12 Ὀκτωβρίου 1982

Μὲ ἐντολὴ Νομάρχη

Ὁ Δ/ντὴς Δασῶν
ΗΛΙΑΣ ΚΟΛΟΒΙΝΟΣ

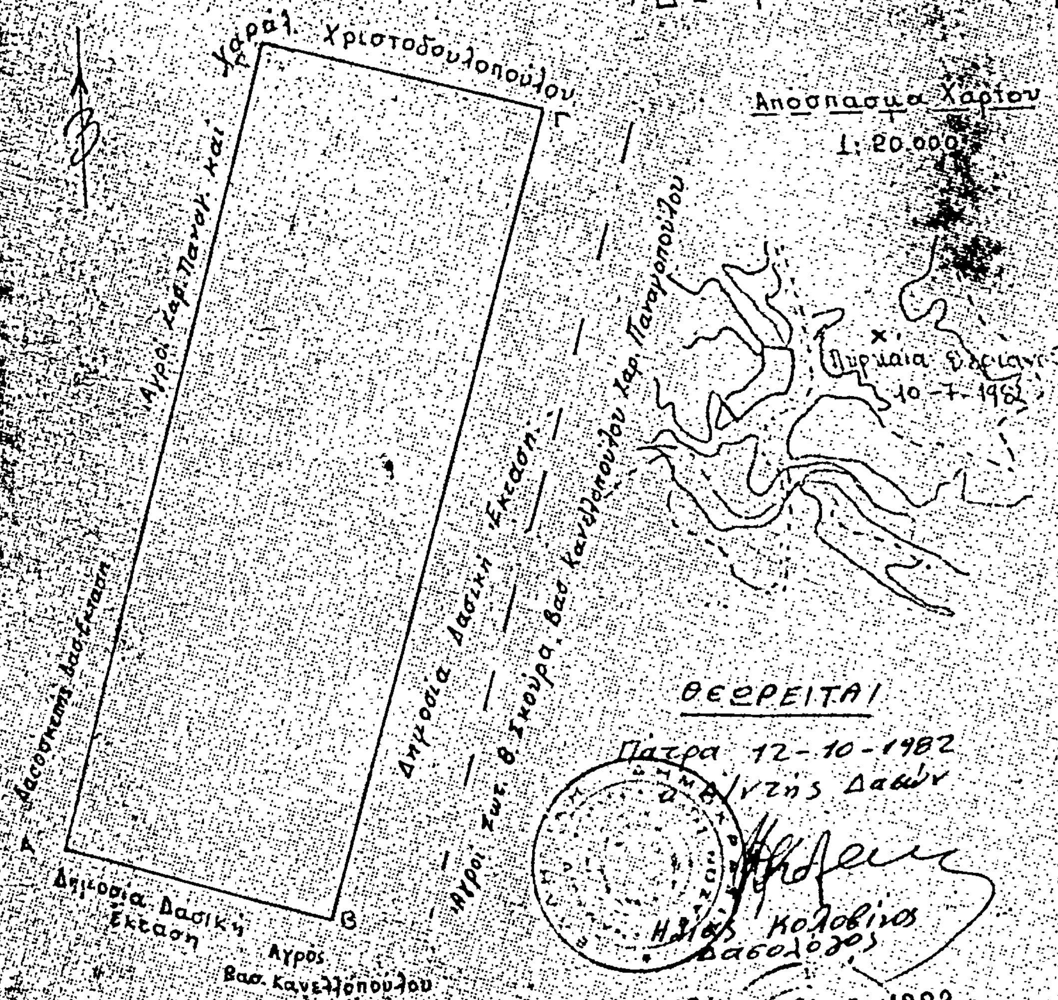
Ανήκει στην . . . . . . απόφαση
Νομαρχίας Αχαΐας
ΤΟΠΟΓΡΑΦΙΚΟ ΔΙΑΓΡΑΜΜΑ
Της αναδασωτέας δημόσιας δασικής
έκτασης στη θέση „Βρυσούλα - σκάλα"
περιφέρειας Κοινότητας Θεριανού
ΚΛΙΜΑΞ 1:
ΠΡΟΧΕΙΡΟ ΣΧΕΔΙΑΓΡΑΜΜΑ
□ = Εμβαδόν ΑΒΓΔΑ = 30 στρ.
Χαράλ. Χριστοδουλοπούλου
Αγροί Χαρ. Παναγ. και
Αναδασωτέα δασ. έκταση
Δημόσια Δασική Έκταση
Αγροί κληρ. Β. Σκούρα, Βασ. Κανελλοπούλου, Χαρ. Παναγοπούλου
Δημόσια Δασική Έκταση
Αγρός Βασ. Κανελλοπούλου
Απόσπασμα Χάρτου
1:20.000
Πυρκαϊά Θεριανού 10-7-1982
ΘΕΩΡΕΙΤΑΙ
Πάτρα 12-10-1982
Ο Δ/ντής Δασών
Ηλίας Κολοβίτος
Δασολόγος
Πάτρα 24-9-1982
ΘΕΩΡΗΘΗΚΕ
Ο Δασάρχης
Νικ. Μπελλιάς
Δασολόγος με 3ο
Ο Συντάξας
Δημ. Ζαχαριάδης

Αριθ. Ζα/1819 (4)

Κήρυξη ως αναδασωτέας εκτάσεως 300 στρεμμάτων, στη θέση Παναΐϊκα της Κοινότητος Φλόκα του Νομού Αχαΐας.

ΟΝΟΜΑΡΧΗΣ ΑΧΑΪΑΣ

Έχοντας υπόψη:

1. Τις διατάξεις 117 παρ. 3 του Συντάγματος

2. Τις περί διοικητικής αποκεντρώσεως διατάξεις.

3. Τις διατάξεις του Ν. 998/1979 «περί προστασίας των δασών και των δασικών εν γένει εκτάσεων της Χώρας» και συγκεκριμένα: α) του άρθρου 41 παρ. 1, β) του άρθρου 38 παρ. 1.

4. Τις διαταγές του Υπουργείου Γεωργίας: α) 160417/1180/8.7.80, β) 182447/3049/24.9.80, γ) την με αριθ. 14058/30.6.1978 απόφαση του Νομάρχη Αχαΐας «περί παροχής εξουσιοδοτήσεως στους προϊσταμένους των Υπηρεσιών να υπογράφουν με εντολή Νομάρχου».

5. Την 5711/30.9.82 πρόταση του Δασαρχείου Πατρών περί κηρύξεως αναδασωτέας της αναφερομένης στο θέμα εκτάσεως τη γνωμοδότηση του Νομαρχιακού Συμβουλίου Δασών, αποφασίζουμε:

Κηρύσσουμε αναδασωτέα, με σκοπό την επανίδρυση, της καταστραφείσης δασικής βλαστήσεως συνεπεία πυρκαγιάς, με φυσική αναγέννηση την δημόσια δασική έκταση (300) τριακοσίων στρεμμάτων που βρίσκεται στη θέση Παναΐϊκα της Κοινότητος Φλόκα και προσδιορίζεται από τα στοιχεία, όπως φαίνονται στο συνημμένο διάγραμμα, το οποίο αποτελεί αναπόσπαστο μέρος της αποφάσεως αυτής και έχει όρια:

Ανατολικά: Με δημόσια δασική έκταση.

Δυτικά: Με δημόσια δασική έκταση.


Βόρεια: Ομοίως και με χωράφια κατοίκων Φλόκα.

Νότια: Με δημόσια δασική έκταση.

Η απόφαση αυτή να δημοσιευθεί στην Εφημερίδα της Κυβερνήσεως.

Πάτρα, 12 Οκτωβρίου 1982

Με Εντολή Νομάρχου
Ο Δ/ντής Δασών
ΗΛΙΑΣ ΚΟΛΟΒΙΝΟΣ

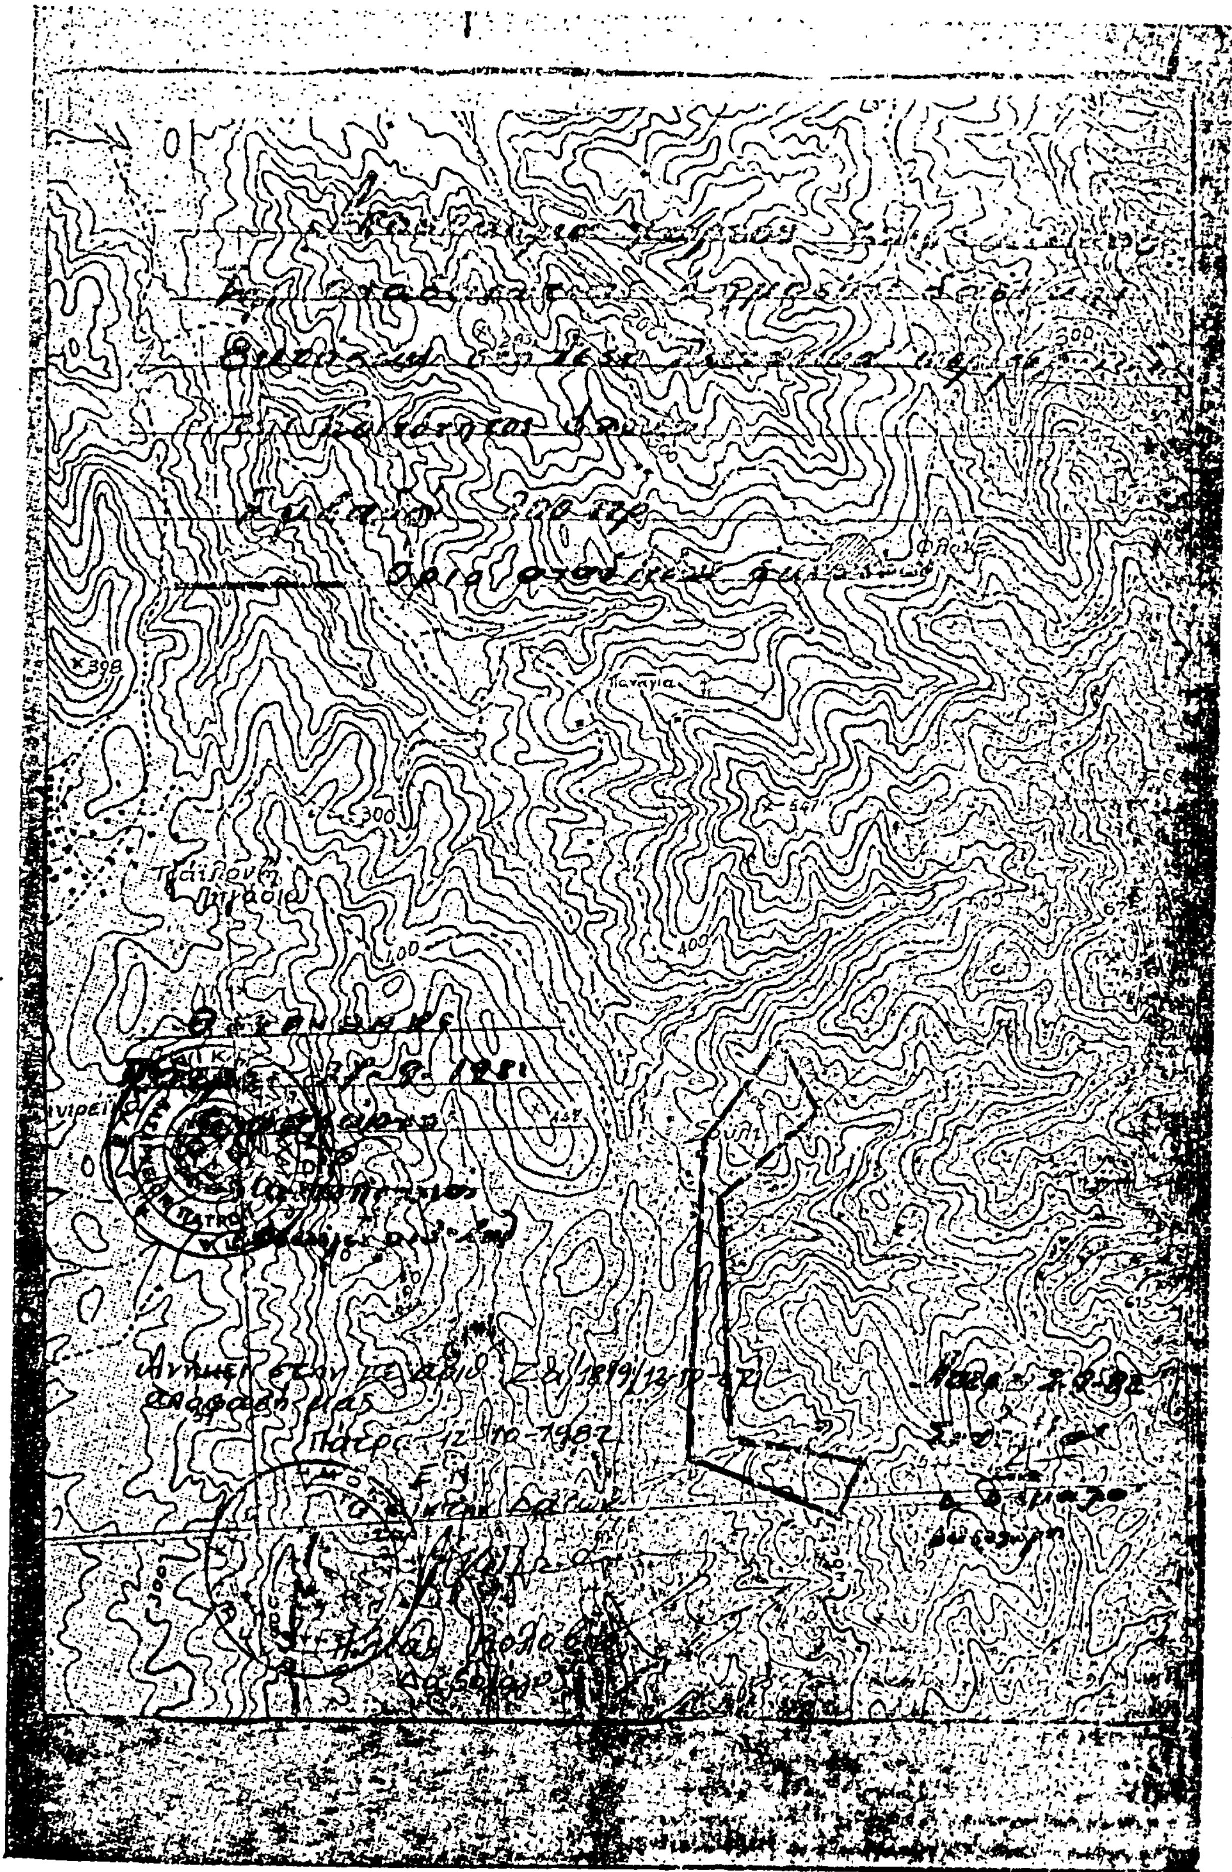

Αριθ. Ζα/1570 (5)

Κήρυξη ὡς ἀναδασωτέας ἐκτάσεως 50 στρεμμάτων στὴ θέση Κολοκυθιὰ τῆς Κοινότητας Μαμουσιάς τοῦ Νομοῦ Ἀχαΐας.

Ο ΝΟΜΑΡΧΗΣ ΑΧΑΐΑΣ

Ἔχοντας ὑπόψη :

1. Τὸ ἄρθρ. 117 παρ. 3 τοῦ Συντ/τος

2. Τὶς περὶ διοικητικῆς ἀποκεντρώσεως διατάξεις.

3. Τὶς διατάξεις τοῦ Ν. 998/1979 «περὶ προστασίας τῶν δασῶν καὶ τῶν δασικῶν ἐν γένει ἐκτάσεων τῆς Χώρας» καὶ συγκεκριμένα : α) τοῦ ἄρθρου 41 παρ. 1, β) τοῦ ἄρθρου 38 παρ. 1.

4. Τὶς δ/γὲς τοῦ Ὑπουργείου Γεωργίας : α) 160417/1180/8.7.80, β) 182447/3049/24.9.80, γ) Τὴ μὲ ἀριθ. 14058/30.6.78 ἀπόφαση τοῦ Νομάρχη Ἀχαΐας «περὶ παροχῆς ἐξουσιοδοτήσεως στοὺς προϊσταμένους τῶν Ὑπηρεσιῶν νὰ ὑπογράφουν μὲ ἐντολὴ Νομάρχου».

5. Τὴν 3006/13.8.82 πρόταση τοῦ Δασαρχείου Αἰγίου «περὶ κηρύξεως ἀναδασωτέας τῆς ἀναφερομένης στὸ θέμα ἐκτάσεως», ἀποφασίζουμε :

Κηρύσσουμε ἀναδασωτέα, μὲ σκοπὸ τὴν ἐπανίδρυση τῆς καταστραφείσης δασικῆς βλαστήσεως συνεπεία πυρκαγιάς, μὲ φυσικὴ ἀναγέννηση τὴ δημόσια δασικὴ ἔκταση (50) πενήντα στρεμμάτων ποὺ βρίσκεται στὴ θέση Κολοκυθιὰ τῆς Κοινότητας Μαμουσιάς ὅπως φαίνεται στὸ συνημμένο διάγραμμα, τὸ ὁποῖο ἀποτελεῖ ἀναπόσπαστο μέρος τῆς ἀποφάσεως αὐτῆς καὶ ἔχει ὅρια :

Ἀνατολικά : Δημόσιο δάσος χαλεπίου πεύκης

Δυτικά : Ὁμοίως


Βόρεια : Ὁμοίως

Νότια : Ὁμοίως.


Ἡ ἀπόφαση αὐτὴ νὰ δημοσιευθεῖ στὴν Ἐφημερίδα τῆς Κυβερνήσεως.

Πάτρα 12 Ὀκτωβρίου 1982

Μὲ ἐντολὴ Νομάρχη
Ὁ Δ/ντὴς Δασῶν
ΗΛΙΑΣ ΚΟΛΟΒΙΝΟΣ

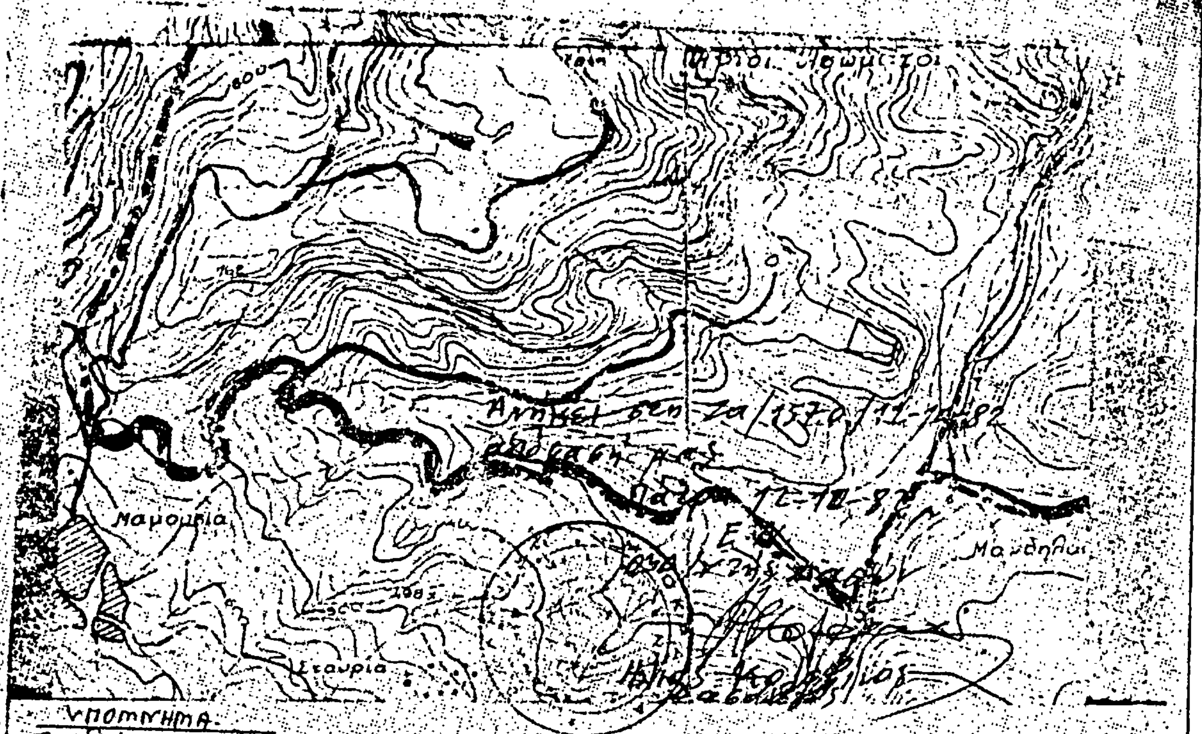

ΥΠΟΜΝΗΜΑ
Σχεδιάγραμμα δασικής έκτασης που ελήφθη την 14/7/1982
Ε= 50 στρέμματα
Κλίση: 60-80 %
Άργος 10/8/1982
Ο συντάξας

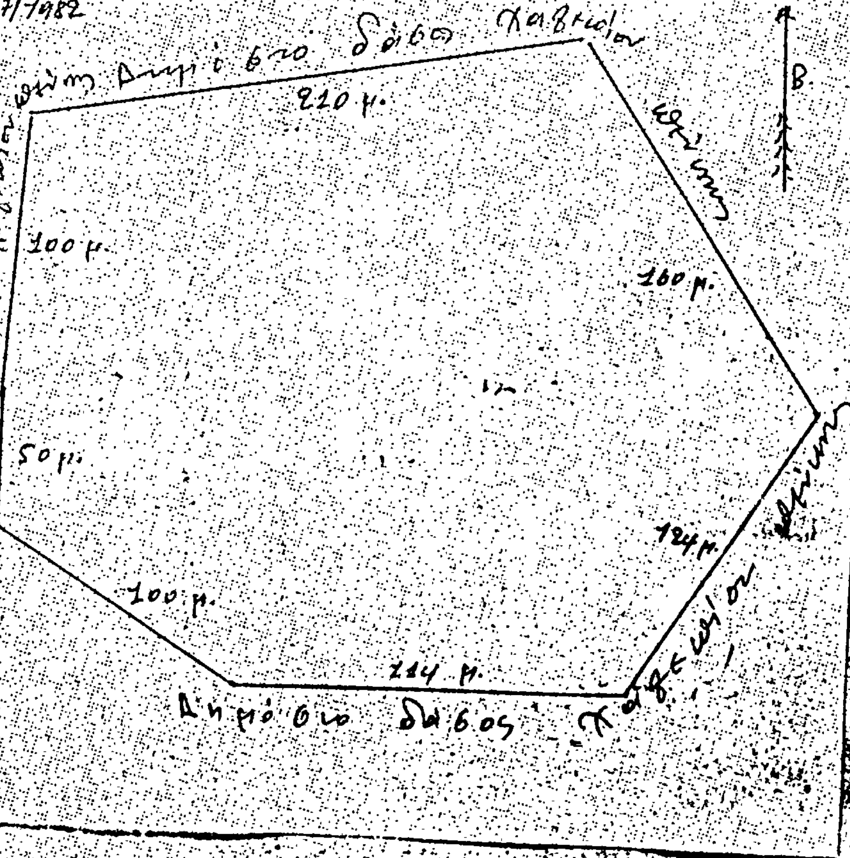

Θεωρήθη
Άργος 10/8/1982
Ο Δασάρχης

Αριθ. Ζα/1836 (6)

Κήρυξη ὡς ἀναδασωτέας ἐκτάσεως 5.500 στρεμμάτων, στὴ περιφέρεια τῶν Κοινοτήτων Πυργακίου - Μπουφούσκιας - Ἁγίου Ἀνδρέα - Μαμουσιάς, τοῦ Ν. Ἀχαΐας.

Ο ΝΟΜΑΡΧΗΣ ΑΧΑΪΑΣ

Ἔχοντας ὑπόψη:

1. Τὸ ἄρθρο 117 παρ. 3 τοῦ Συντάγματος

2. Τὶς διοικητικὲς ἀποκεντρώσεως διατάξεις.

3. Τὶς διατάξεις τοῦ Ν. 998/1979 «περὶ προστασίας τῶν δασῶν καὶ τῶν δασικῶν ἐν γένει ἐκτάσεων τῆς Χώρας» καὶ συγκεκριμένα: α) τοῦ ἄρθρου 41 παρ. 1, β) τοῦ ἄρθρου 38 παρ. 1.

4. Τὶς δ/γὲς τοῦ Ὑπουργείου Γεωργίας: α) 160417/1180/8.7.80, β) 182447/3049/24.9.80, γ) Τὴν μὲ ἀριθ. 14058/30.6.1978 ἀπόφαση τοῦ Νομάρχη Ἀχαΐας «περὶ παροχῆς ἐξουσιοδοτήσεως στοὺς προϊσταμένους τῶν Ὑπηρεσιῶν νὰ ὑπογράφουν μὲ ἐντολὴ Νομάρχου».

5. Τὴν 3172/23.8.82 πρόταση τοῦ Δασαρχείου Αἰγίου, «περὶ κηρύξεως ἀναδασωτέας τῆς ἀναφερομένης στὸ θέμα ἐκτάσεως», ἀποφασίζουμε:

Κηρύσσουμε ἀναδασωτέα, μὲ σκοπὸ τὴν ἐπανίδρυση, τῆς καταστραφείσης δασικῆς βλαστήσεως, συνεπεία πυρκαγιᾶς, μὲ φυσικὴ ἀναγέννηση τὴ δημόσια δασικὴ ἔκταση (5.500) πέντε χιλιάδων πεντακοσίων στρεμμάτων, ποὺ βρίσκεται στὴν περιφέρεια τῶν Κοινοτήτων Πυργακίου - Μπουφούσκιας - Ἁγίου Ἀνδρέα - Μαμουσιάς τοῦ Ν. Ἀχαΐας, ὅπως φαίνεται στὸ συνημμένο διάγραμμα, τὸ ὁποῖο ἀποτελεῖ ἀναπόσπαστο μέρος τῆς ἀποφάσεως αὐτῆς καὶ ἔχει ὅρια:

Ἀνατολικά: Δημόσιο δάσος χαλ. πεύκης καὶ γεωργικὲς καλλιέργειες.

Δυτικά: Δημόσιο δάσος χαλ. πεύκης


Βόρεια: Ὁμοίως

Νότια: Ὁμοίως.

Ἡ ἀπόφαση αὐτὴ νὰ δημοσιευθεῖ στὴν Ἐφημερίδα τῆς Κυβερνήσεως.

Πάτρα 12 Ὀκτωβρίου 1982

Μὲ ἐντολὴ Νομάρχη
Ὁ Δ/ντὴς Δασῶν
ΗΛΙΑΣ ΚΟΛΟΒΙΝΟΣ

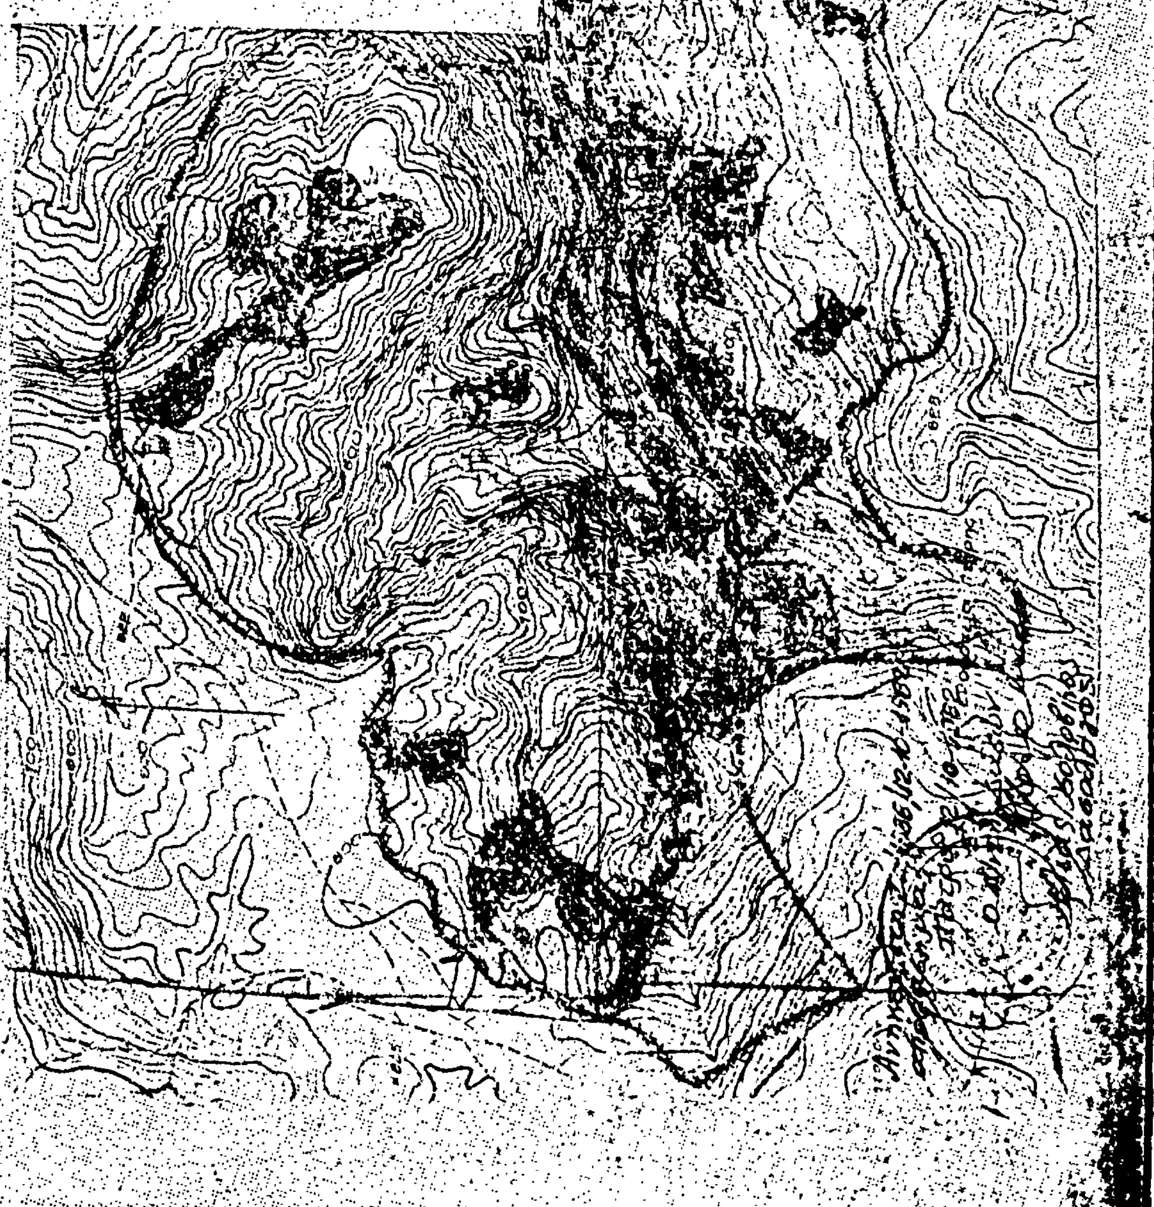

Αριθ. Ζα/1573 (7)

Κήρυξη ώς άναδασωτέας έκτάσεως (10) στρεμμάτων, στή θέση Λούτα-Καμαρόβρυση τῆς Κοινότητας Βαλιμῆς τοῦ Νομοῦ Ἀχαΐας.

Ο ΝΟΜΑΡΧΗΣ ΑΧΑΪΑΣ

Ἔχοντας ὑπόψη:

1. Τὸ ἄρθρ. 117 παρ. 3 τοῦ Συντ/τος

2. Τὶς περὶ διοικητικῆς ἀποκεντρώσεως διατάξεις.

3. Τὶς διατάξεις τοῦ Ν. 998/1979 «περὶ προστασίας τῶν δασῶν καὶ τῶν δασικῶν ἐν γένει ἐκτάσεων τῆς Χώρας» καὶ συγκεκριμένα: α) τοῦ ἄρθρου 41 παρ. 1, β) τοῦ ἄρθρου 38 παρ. 1.

4. Τὶς δ/γὲς τοῦ Ὑπουργείου Γεωργίας: α) 160417/1180/8.7.80, β) 182447/3049/24.9.80, γ) Τὴ μὲ ἀριθ. 14058/30.6.78 ἀπόφαση τοῦ Νομάρχη Ἀχαΐας «περὶ παροχῆς ἐξουσιοδοτήσεως στοὺς προϊσταμένους τῶν Ὑπηρεσιῶν νὰ ὑπογράφουν μὲ ἐντολὴ Νομάρχη».

5. Τὴν 3045/13.8.82 πρόταση τοῦ Δασαρχείου Αἰγίου, «περὶ κηρύξεως ἀναδασωτέας τῆς ἀναφερομένης στὸ θέμα ἐκτάσεως, ἀποφασίζουμε:

Κηρύσσουμε ἀναδασωτέα, μὲ σκοπὸ τὴν ἐπανίδρυση τῆς καταστραφείσης δασικῆς βλαστήσεως συνεπεία πυρκαγιάς, μὲ φυσικὴ ἀναγέννηση τὴν δημόσια δασικὴ ἔκταση (10) δέκα στρεμμάτων ποὺ βρίσκεται στὴ θέση Λούτα-Καμαρόβρυση τῆς Κοινότητας Βαλιμῆς ὅπως φαίνεται στὸ συνημμένο διάγραμμα, τὸ ὁποῖο ἀποτελεῖ ἀναπόσπαστο μέρος τῆς ἀποφάσεως αὐτῆς καὶ συνορεύει:

Ἀνατολικά: Μὲ δημόσια δασικὴ ἔκταση

Δυτικά: Ὁμοίως

Βόρεια: Ὁμοίως

Νότια: Ὁμοίως.

Ἡ ἀπόφαση αὐτὴ νὰ δημοσιευθεῖ στὴν Ἐφημερίδα τῆς Κυβερνήσεως.

Πάτρα 12 Ὀκτωβρίου 1982

Μὲ ἐντολὴ Νομάρχη

Ὁ Δ/ντὴς Δασῶν

ΗΛΙΑΣ ΚΟΛΟΒΙΝΟΣ


Ε = 9.900
Δασολόγος
1100
1000
1700
1600

Αριθ. Ζα/1841 (8)

Κήρυξη ως αναδασωτέας εκτάσεως 4.100 στρεμμάτων, στην περιφέρεια της Κοινότητας Σελιάνας του Νομού Αχαΐας.

Ο ΝΟΜΑΡΧΗΣ ΑΧΑΪΑΣ

Έχοντας υπόψη:

1. Το άρθρο 117 παρ. 3 του Συν/τος

2. Τις περί διοικητικής αποκεντρώσεως διατάξεις.

3. Τις διατάξεις του Ν. 998/1979 «περί προστασίας των δασών και των δασικών εν γένει εκτάσεων της Χώρας» και συγκεκριμένα: α) του άρθρου 41 παρ. 1, β) του άρθρου 38 παρ. 1.

4. Τις δ/γές του Υπουργείου Γεωργίας: α) 160417/1180/8.7.80, β) 182447/3049/24.9.80, γ) Την με αριθ. 14058/30.6.1978 απόφαση του Νομάρχη Αχαΐας «περί παροχής εξουσιοδοτήσεως στους προϊσταμένους των Υπηρεσιών να υπογράφουν με εντολή Νομάρχου.

5. Την 3134/19.8.82 πρόταση του Δασαρχείου Αιγίου, «περί κηρύξεως αναδασωτέας της αναφερομένης στο θέμα εκτάσεως, αποφασίζουμε:

Κηρύσσουμε αναδασωτέα, με σκοπό την επανίδρυση της καταστραφείσης δασικής βλαστήσεως συνεπεία πυρκαγιάς, με φυσική αναγέννηση την δημόσια δασική έκταση (4.100) τεσσάρων χιλιάδων εκατό στρεμμάτων που βρίσκεται στη περιοχή της Κοινότητας Σελιάνας όπως φαίνεται στο συνημμένο διάγραμμα, το οποίο αποτελεί αναπόσπαστο μέρος της αποφάσεως αυτής και συνορεύει:

Ανατολικά: Με σύνορα Κορινθίας

Δυτικά: Με καλλιεργουμένους αγρούς Σελιάνας-Μοναστηρίου


Βόρεια: Με ρέμα παλιόστανη Κοινότητας Μοναστηρίου

Νότια: Με ρέμμα λιμνών Κοινότητας Σελιάνας.

Η απόφαση αυτή να δημοσιευθεί στην Εφημερίδα της Κυβερνήσεως.

Πάτρα 12 Οκτωβρίου 1982

Με εντολή Νομάρχη
Ο Δ/ντής Δασών
ΗΛΙΑΣ ΚΟΛΟΒΙΝΟΣ

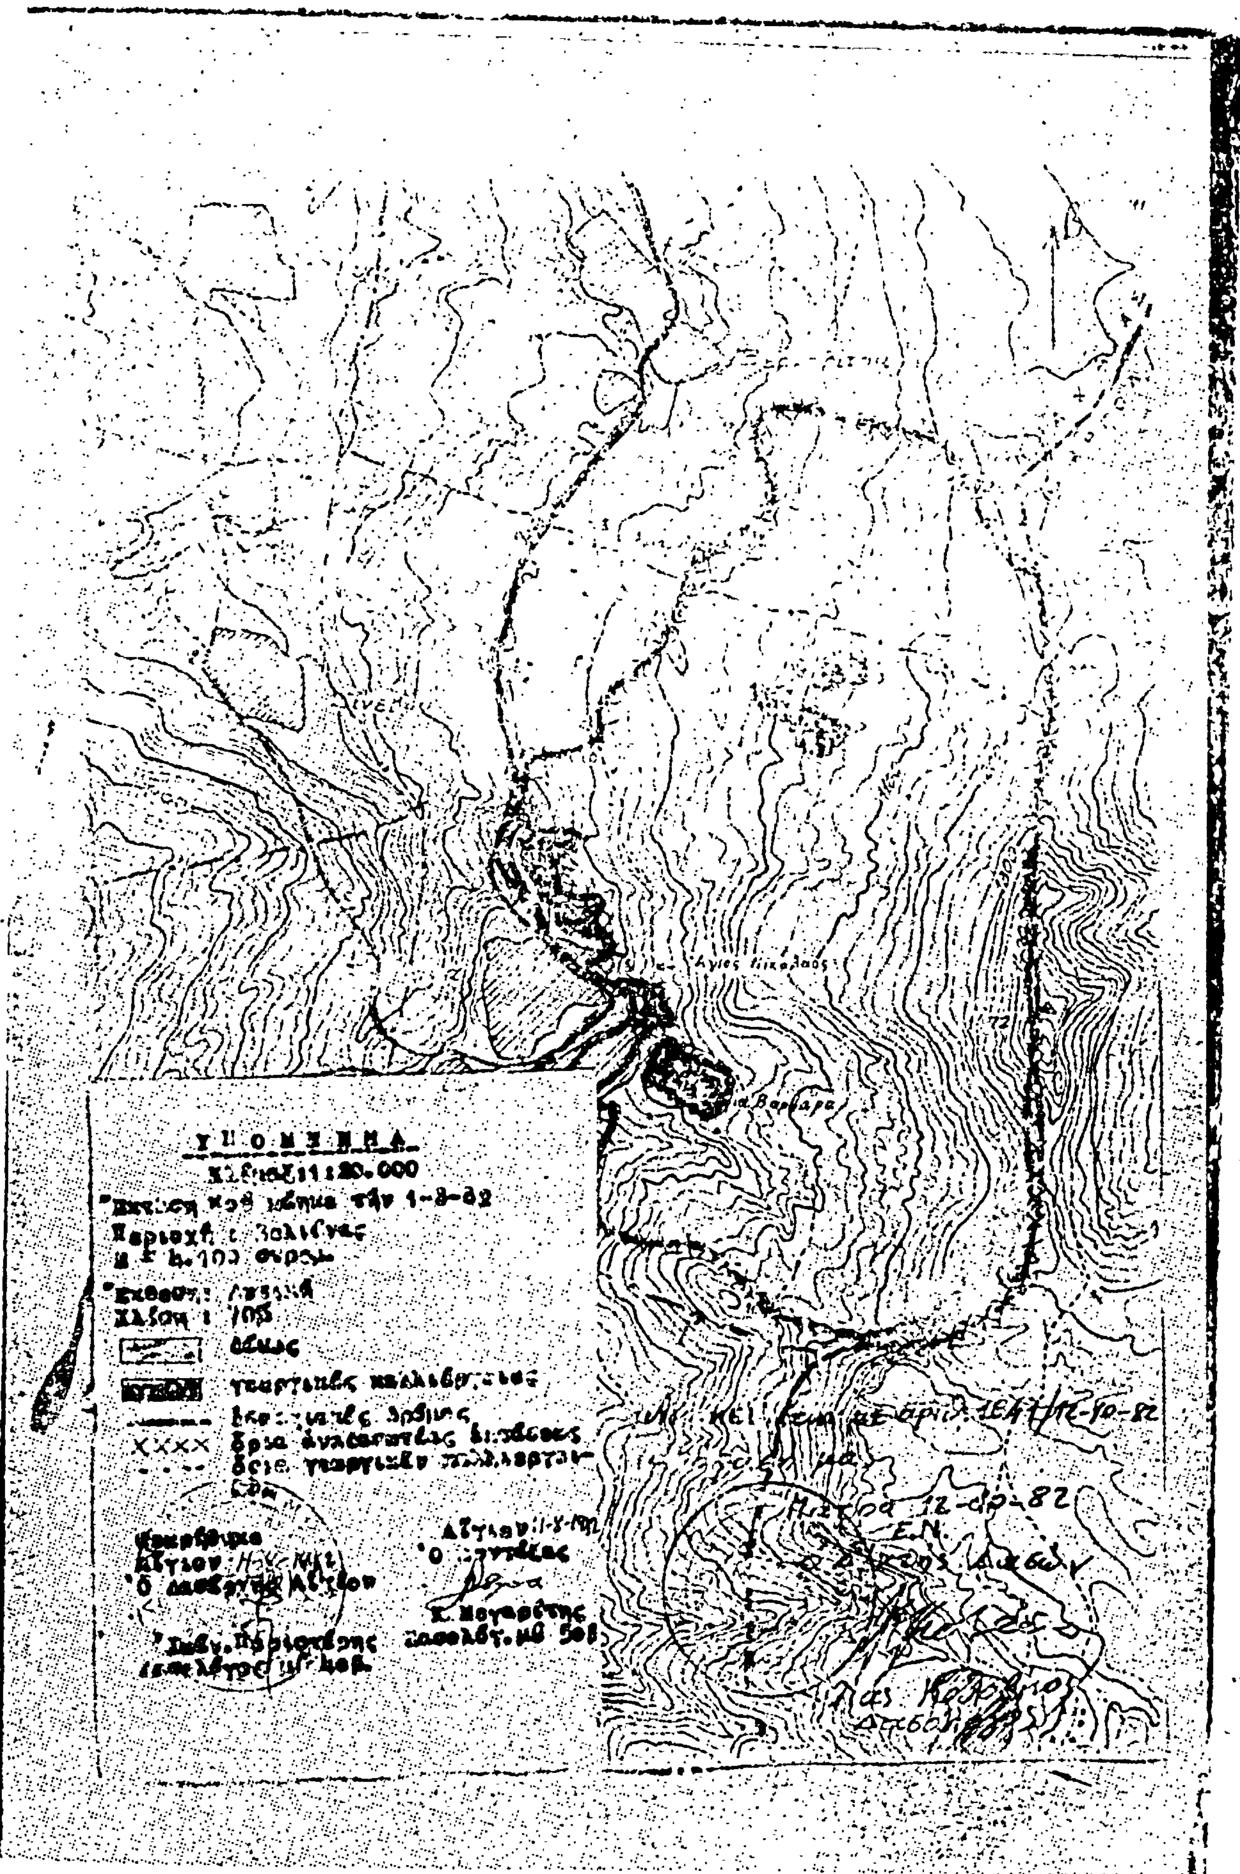
ΥΠΟΜΝΗΜΑ
Κλίμαξ 1:20.000
Άγιος Νικόλαος

Η ΥΠΗΡΕΣΙΑ ΤΟΥ ΕΘΝΙΚΟΥ ΤΥΠΟΓΡΑΦΕΙΟΥ
ΓΝΩΣΤΟΠΟΙΕΙ ΟΤΙ:

Η ετήσια συνδρομή της Εφημερίδας της Κυβερνήσεως, η τιμή των φύλλων της που πωλούνται τμηματικά και τα τέλη δημοσιεύσεων στην Εφημερίδα της Κυβερνήσεως, καθορίσθηκαν από 1 Ιανουαρίου 1983 ως ακολούθως:

Α'. ΕΤΗΣΙΕΣ ΣΥΝΔΡΟΜΕΣ

1. Για το Τεύχος Α'	Δραχ.	2.500
2. » » » Β'	»	4.000
3. » » » ΤΑΠΣ	»	3.000
4. » » » Γ'	»	1.500
5. » » » Δ'	»	3.500
6. » » » Νομικών Προσώπων Δ. Δ. κτλ.	»	1.500
7. » » » Αν. Ειδ. Δικαστηρίου	»	300
8. » » » Παράρτημα	»	800
9. » » » Ανωνύμων Εταιρειών κτλ.	»	10.000
10. » » Δελτίο Εμπορικής και Βιομηχανικής Ιδιοκτησίας	»	800
11. Για όλα τα τεύχη και το Δ.Ε.Β.Ι.	»	20.000

Οι Δήμοι και οι Κοινότητες του Κράτους καταβάλλουν το 1/2 των ανωτέρω συνδρομών.

Υπέρ του Ταμείου Αλληλοβοηθείας Προσωπικού του Εθνικού Τυπογραφείου (ΤΑΠΕΤ) αναλογούν τα εξής ποσά:

1. Για το Τεύχος Α'	Δραχ.	125
2. » » » Β'	»	200
3. » » » ΤΑΠΣ	»	150
4. » » » Γ'	»	75
5. » » » Δ'	»	175
6. » » » Νομικών Προσώπων Δ.Δ. κτλ.	»	75
7. » » » Αν. Ειδ. Δικαστηρίου	»	15
8. » » » Παράρτημα	»	40
9. » » » Ανωνύμων Εταιρειών κτλ.	»	500
10. » » Δελτίο Εμπ. και Βιομ. Ιδιοκτησίας	»	40
11. Για όλα τα τεύχη	»	1000

Β'. ΤΙΜΗ ΦΥΛΛΩΝ

Η τιμή πωλήσεως κάθε φύλλου, μέχρις 8 σελ., είναι 10 δραχ., από 9 ως 24 σελ. 15 δρχ., από 25 ως 48 σελ. 25 δρχ., από 49 ως 80 σελ. 40 δρχ., από 81 σελ. και πάνω η τιμή πωλήσεως κάθε φύλλου προσαυξάνεται κατά 50 δρχ. ανά 80 σελίδες.

Γ'. ΤΙΜΗ ΦΩΤΟΑΝΤΙΓΡΑΦΩΝ

Η τιμή διαθέσεως στο κοινό των εκδιδόμενων από το Εθνικό Τυπογραφείο φωτοαντιγράφων των διάφορων φύλλων της Εφημερίδας της Κυβερνήσεως καθορίζεται σε τέσσερις (4) δραχμές κατά σελίδα.

Δ'. ΤΕΛΗ ΔΗΜΟΣΙΕΥΣΕΩΝ

Ι. Στο τεύχος Ανωνύμων Εταιρειών και Εταιρειών Περιωρισμένης Ευθύνης:

Α'. Ανωνύμων Εταιρειών:

1. Των καταστατικών	Δραχ.	25.000
2. Των αποφάσεων για συγχώνευση ανωνύμων εταιρειών	»	25.000
3. Των κωδικοποιήσεων των καταστατικών (ΦΕΚ 309/67, τ. Β')	»	15.000
4. Των τροποποιήσεων των καταστατικών	»	8.000
5. Των ισολογισμών κάθε χρήσης	»	10.500
6. Των υπουργικών αποφάσεων για παροχή άδειας επέκτασης των εργασιών Ασφαλιστικών Εταιρειών, των εκθέσεων εκτίμησης περιουσιακών στοιχείων και των αποφάσεων του Δ.Σ. του ΕΛΤΑ, με τις οποίες εγκρίνονται και δημοσιεύονται οι κανονισμοί αυτού	»	9.000
7. Των αποφάσεων για εγκατάσταση υποκαταστήματος, διορισμού γενικού πράκτορα και παροχή πληρεξουσιότητας αντιπροσώπευσης στην Ελλάδα αλλοδαπών Εταιρειών και των αποφάσεων για μεταβίβαση του χαρτοφυλακίου Ασφαλιστικών Εταιρειών κατά το άρθρο 59 παρ. 1. του Ν.Δ. 400/1.9.70	»	6.000
8. Των ανακοινώσεων γιά κάθε μεταβολή που γίνεται με απόφαση Γ.Σ. ή Δ.Σ., των προσκλήσεων σε γενικές συνελεύσεις, των κατά το άρθρο 32 του Ν. 3221/24 γνωστοποιήσεων, των ανακοινώσεων που προβλέπονται από το άρθρο 59 παρ. 3 του Ν.Δ. 400/1970 για Αλλοδαπές Ασφαλιστικές Εταιρείες, των αποφάσεων του Διοικητικού Συμβουλίου του ΕΛΤΑ που αναφέρονται σε προσωρινές διατάξεις και των αποφάσεων του Υπ. Συγκοινωνιών για τους ΗΛΠΑΠ – ΗΣΑΠ – ΟΣΕ	»	2.800
9. Των συνοπτικών μηνιαίων καταστάσεων των Τραπεζικών Εταιρειών	»	2.800
10. Των αποφάσεων της επιτροπής του Χρηματιστηρίου για την εισαγωγή χρεωγράφων στο χρηματιστήριο για διαπραγμάτευση, σύμφωνα με τις διατάξεις του άρθρου 2 παρ. 3 Α.Ν. 148/1967	Δραχ.	2.800
11. Των αποφάσεων της επιτροπής κεφαλαιαγοράς για τη διαγραφή χρεωγράφων από το χρηματιστήριο, σύμφωνα με τις διατάξεις του άρθρου 2 παρ. 4 Α. Ν. 148/67.	»	2.800
12. Των αποφάσεων για την έγκριση τιμολογίων των Ασφαλιστικών Εταιρειών	»	2.000

Β'. Εταιρειών Περιωρισμένης Ευθύνης:

1. Των καταστατικών	»	2.800
2. Των κωδικοποιήσεων των καταστατικών	»	2.800
3. Των ισολογισμών κάθε χρήσης	»	3.200
4. Των εκθέσεων εκτίμησης περιουσιακών στοιχείων	»	2.800
5. Των τροποποιήσεων των καταστατικών (για κάθε συμβολαιογραφική πράξη)	»	1.200
6. Των ανακοινώσεων με συμβολαιογραφική πράξη	»	1.200
7. Των ανακοινώσεων με απόφαση της Γ.Σ.	»	1.000
8. Των προσκλήσεων σε γενικές συνελεύσεις	»	1.000

Γ'. Αλληλασφαλιστικών Συνεταιρισμών – Αλληλασφαλιστικών Ταμείων και Φιλανθρωπικών Σωματείων:

1. Των υπουργικών αποφάσεων για τη χορήγηση άδειας λειτουργίας Αλληλασφαλιστικών Συνεταιρισμών – Αλληλασφαλιστικών Ταμείων	»	2.800
2. Των ισολογισμών των ανωτέρω Συνεταιρισμών, Ταμείων και Σωματείων	»	3.200

Δ'. Των δικαστικών πράξεων:

ΙΙ. Στο Τέταρτο τεύχος:

Των δικαστικών πράξεων για παρακατάθεση αποζημιώσεως	»	1.200

Ε'. ΚΑΤΑΒΟΛΗ ΣΥΝΔΡΟΜΩΝ - ΤΕΛΩΝ ΔΗΜΟΣΙΕΥΣΕΩΝ ΚΑΙ ΠΟΣΟΣΤΩΝ Τ.Α.Π.Ε.Τ.

1. Οι συνδρομές του εσωτερικού και τα τέλη δημοσιεύσεων προκαταβάλλονται στα Δημόσια Ταμεία έναντι αποδεικτικού είσπραξης, το οποίο φροντίζει ο ενδιαφερόμενος να το στείλει στο Εθνικό Τυπογραφείο.

2. Οι συνδρομές του εξωτερικού είναι δυνατό να στέλνονται και σε ανάλογο συνάλλαγμα με επιταγή στο όνομα του Διευθυντή Διαχειρίσεως του Εθνικού Τυπογραφείου.

3. Το υπέρ του ΤΑΠΕΤ ποσοστό επί των ανωτέρω συνδρομών και τελών δημοσιεύσεων καταβάλλεται ως εξής:
α) στην Αθήνα: στο Ταμείο του ΤΑΠΕΤ (Κατάστημα Εθνικού Τυπογραφείου).
β) στις υπόλοιπες πόλεις του Κράτους: στα Δημόσια Ταμεία και αποδίδεται στο ΤΑΠΕΤ σύμφωνα με τις 192378/3639/1947 (RONEO 185) και 178048/5321/31.7.65 (RONEO 139) εγκύκλιες διαταγές του Γ.Λ.Κ.
γ) στις περιπτώσεις συνδρομών εξωτερικού: όταν η αποστολή τους γίνεται με επιταγές μαζί μ' αυτές στέλνεται και το υπέρ του ΤΑΠΕΤ ποσοστό.